



Umělé posunutí začátku vedení jazyka výhybky

M 1:10

Podélný profil – rovné šikmé odbroušení

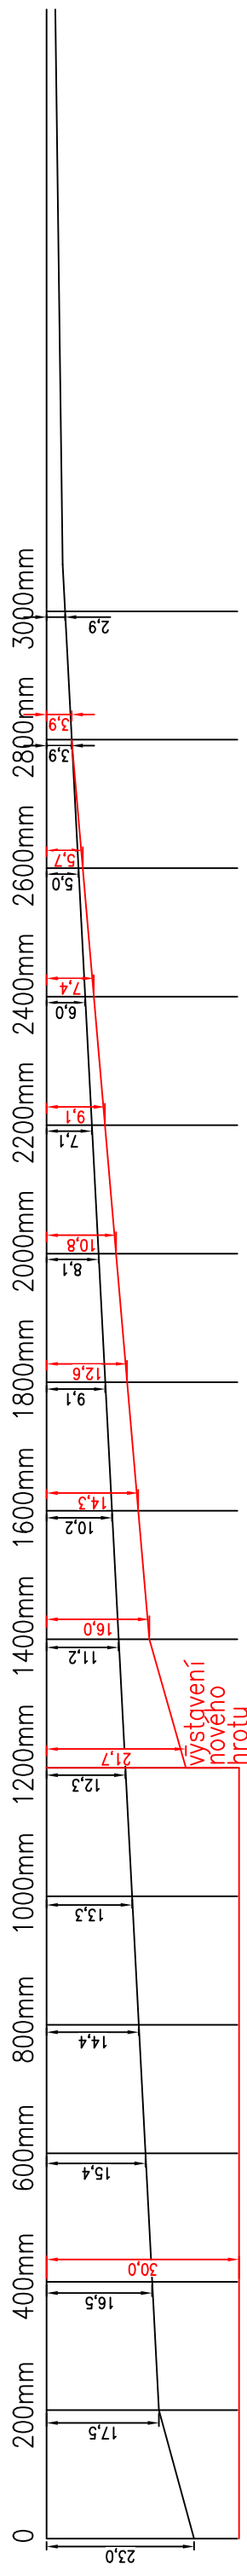

Podélný profil – rovné odbroušení

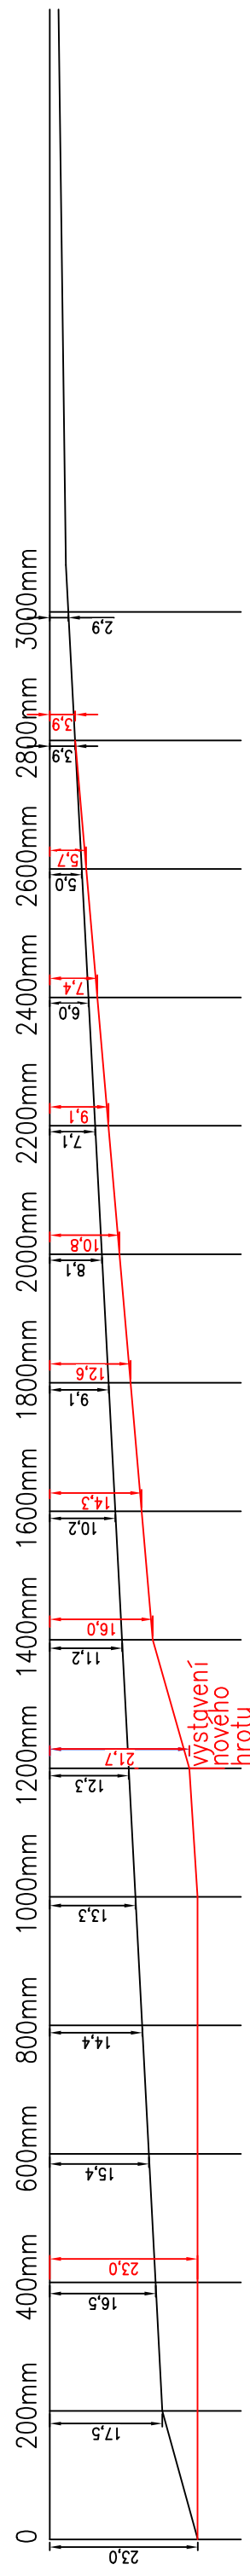

Navrhl: Ing. Jiří Palašček	Správa železnic, státní organizace
Kreslil: Ing. Jakub Karásek	Centrum telematiky a diagnostiky
Výkres:	Výkres Měřítko
Umělé posunutí začátku vedení jazyka výhybky	
Podélné řezy	3 1:10