

SITUACE 1:1 750


P2

TERMINÁL JIHLAVA VRT













Brána do Jihlavy  
potenciál / významné dominanty kraje

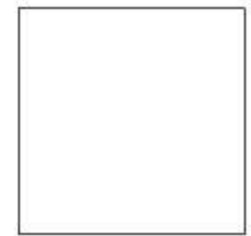



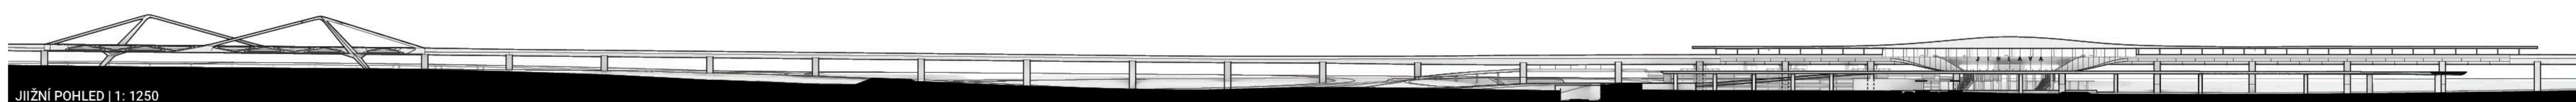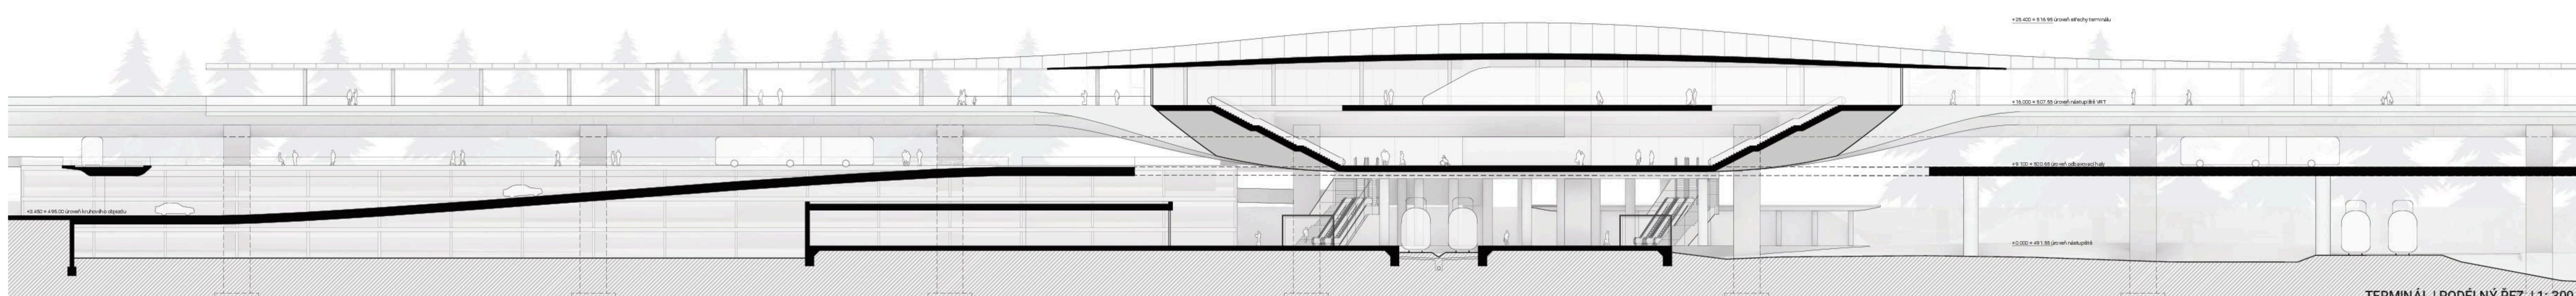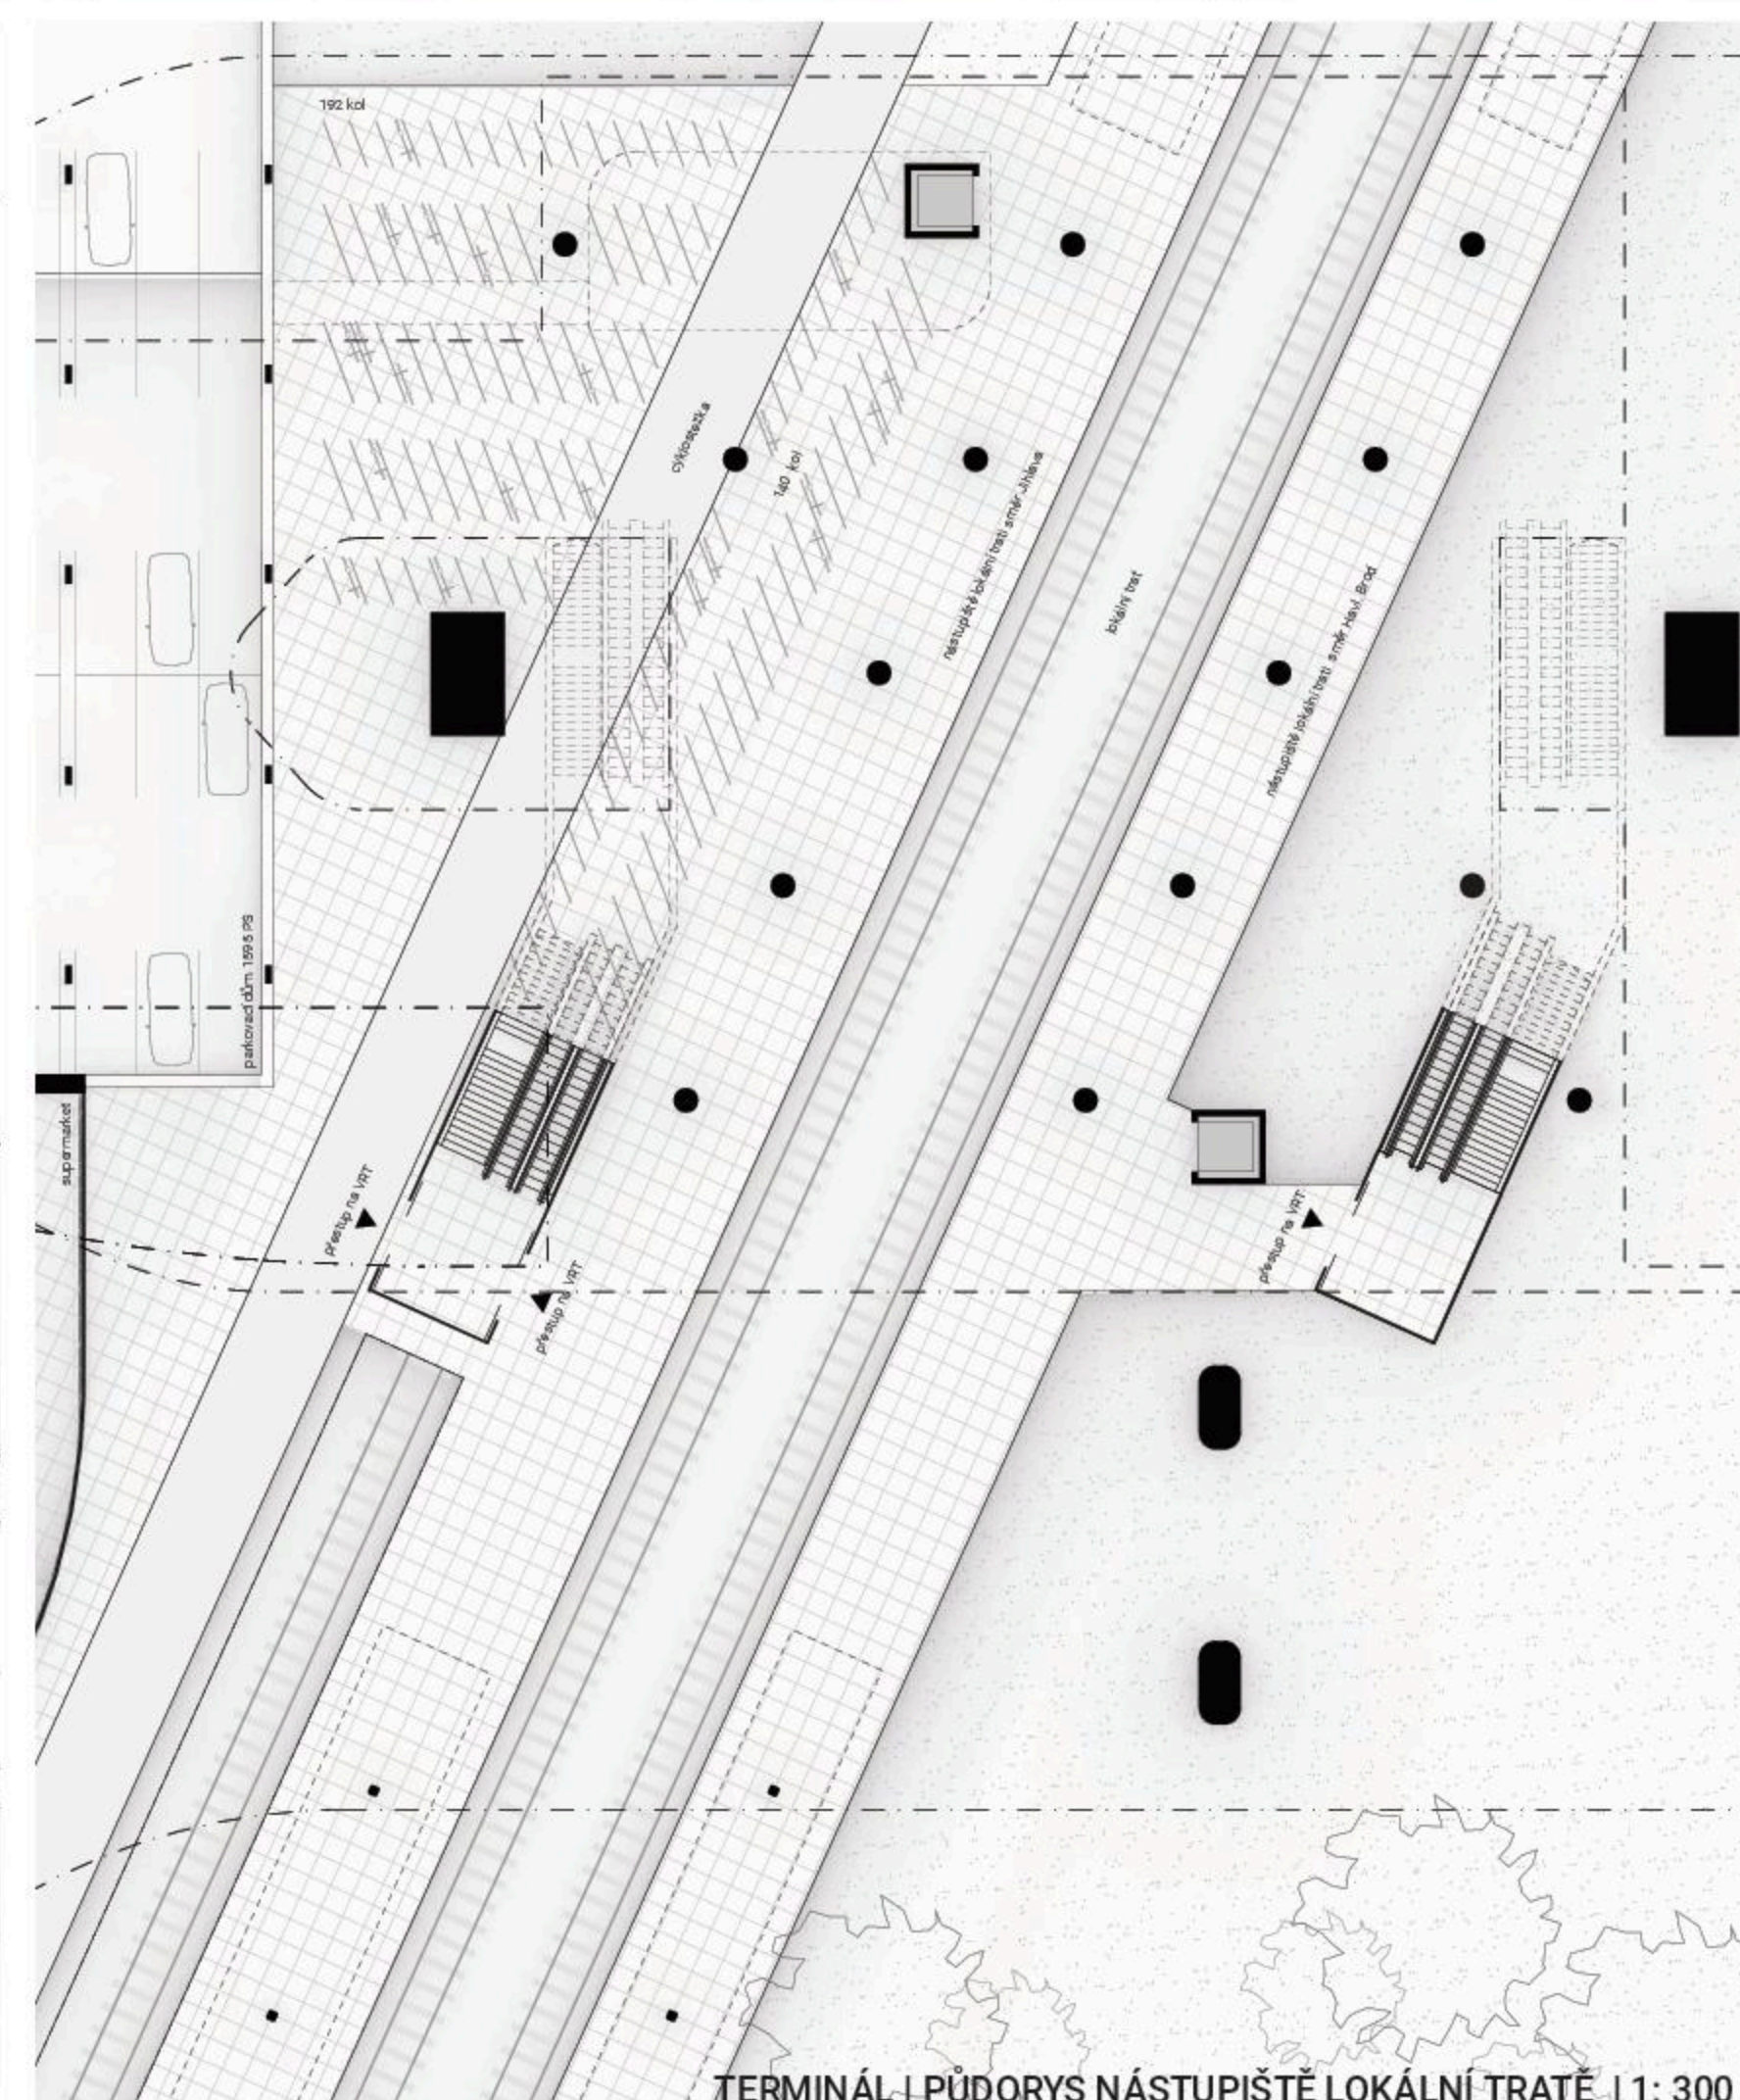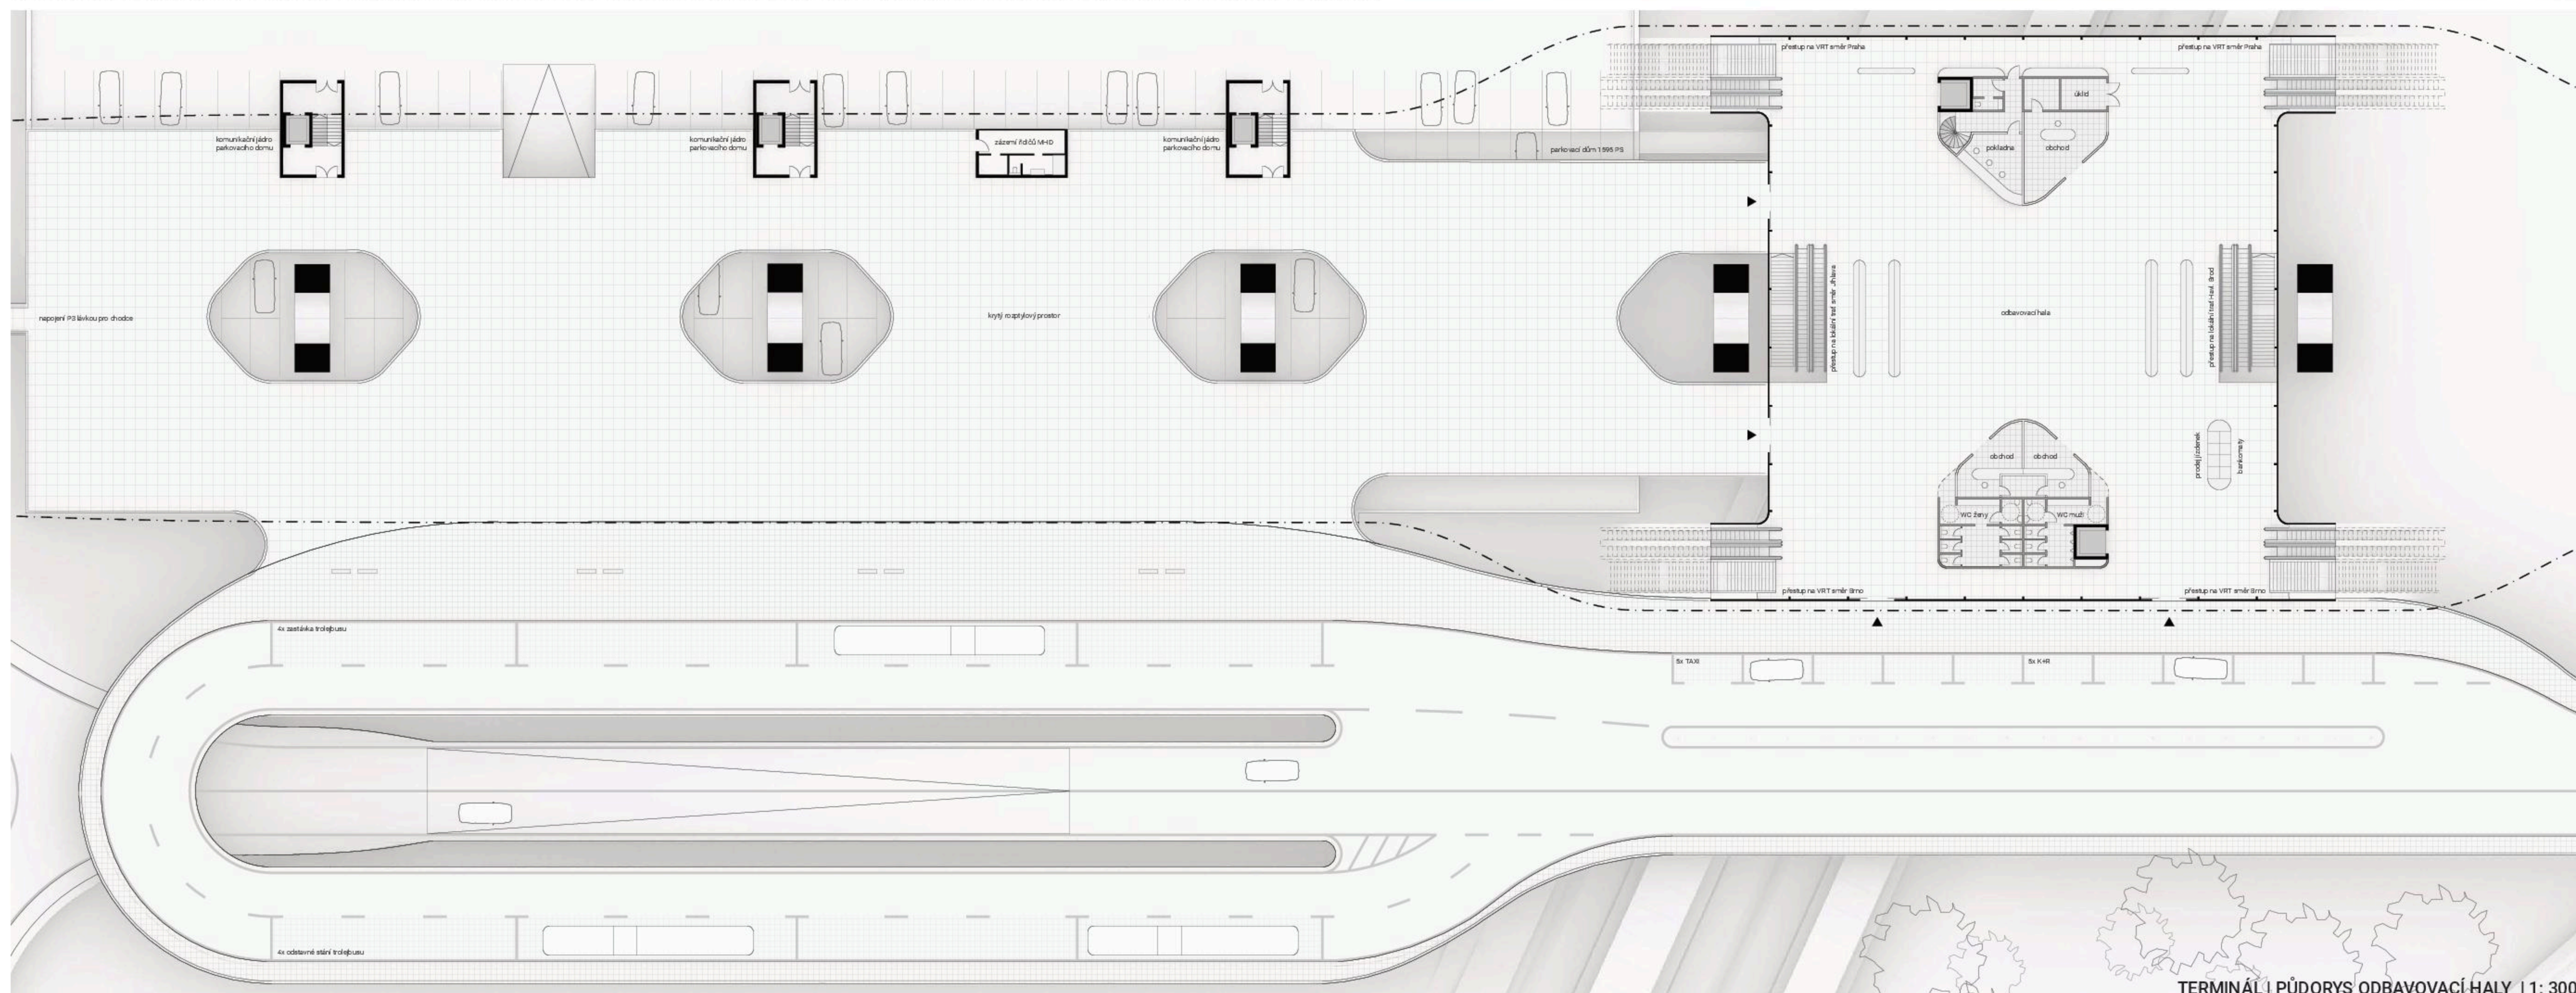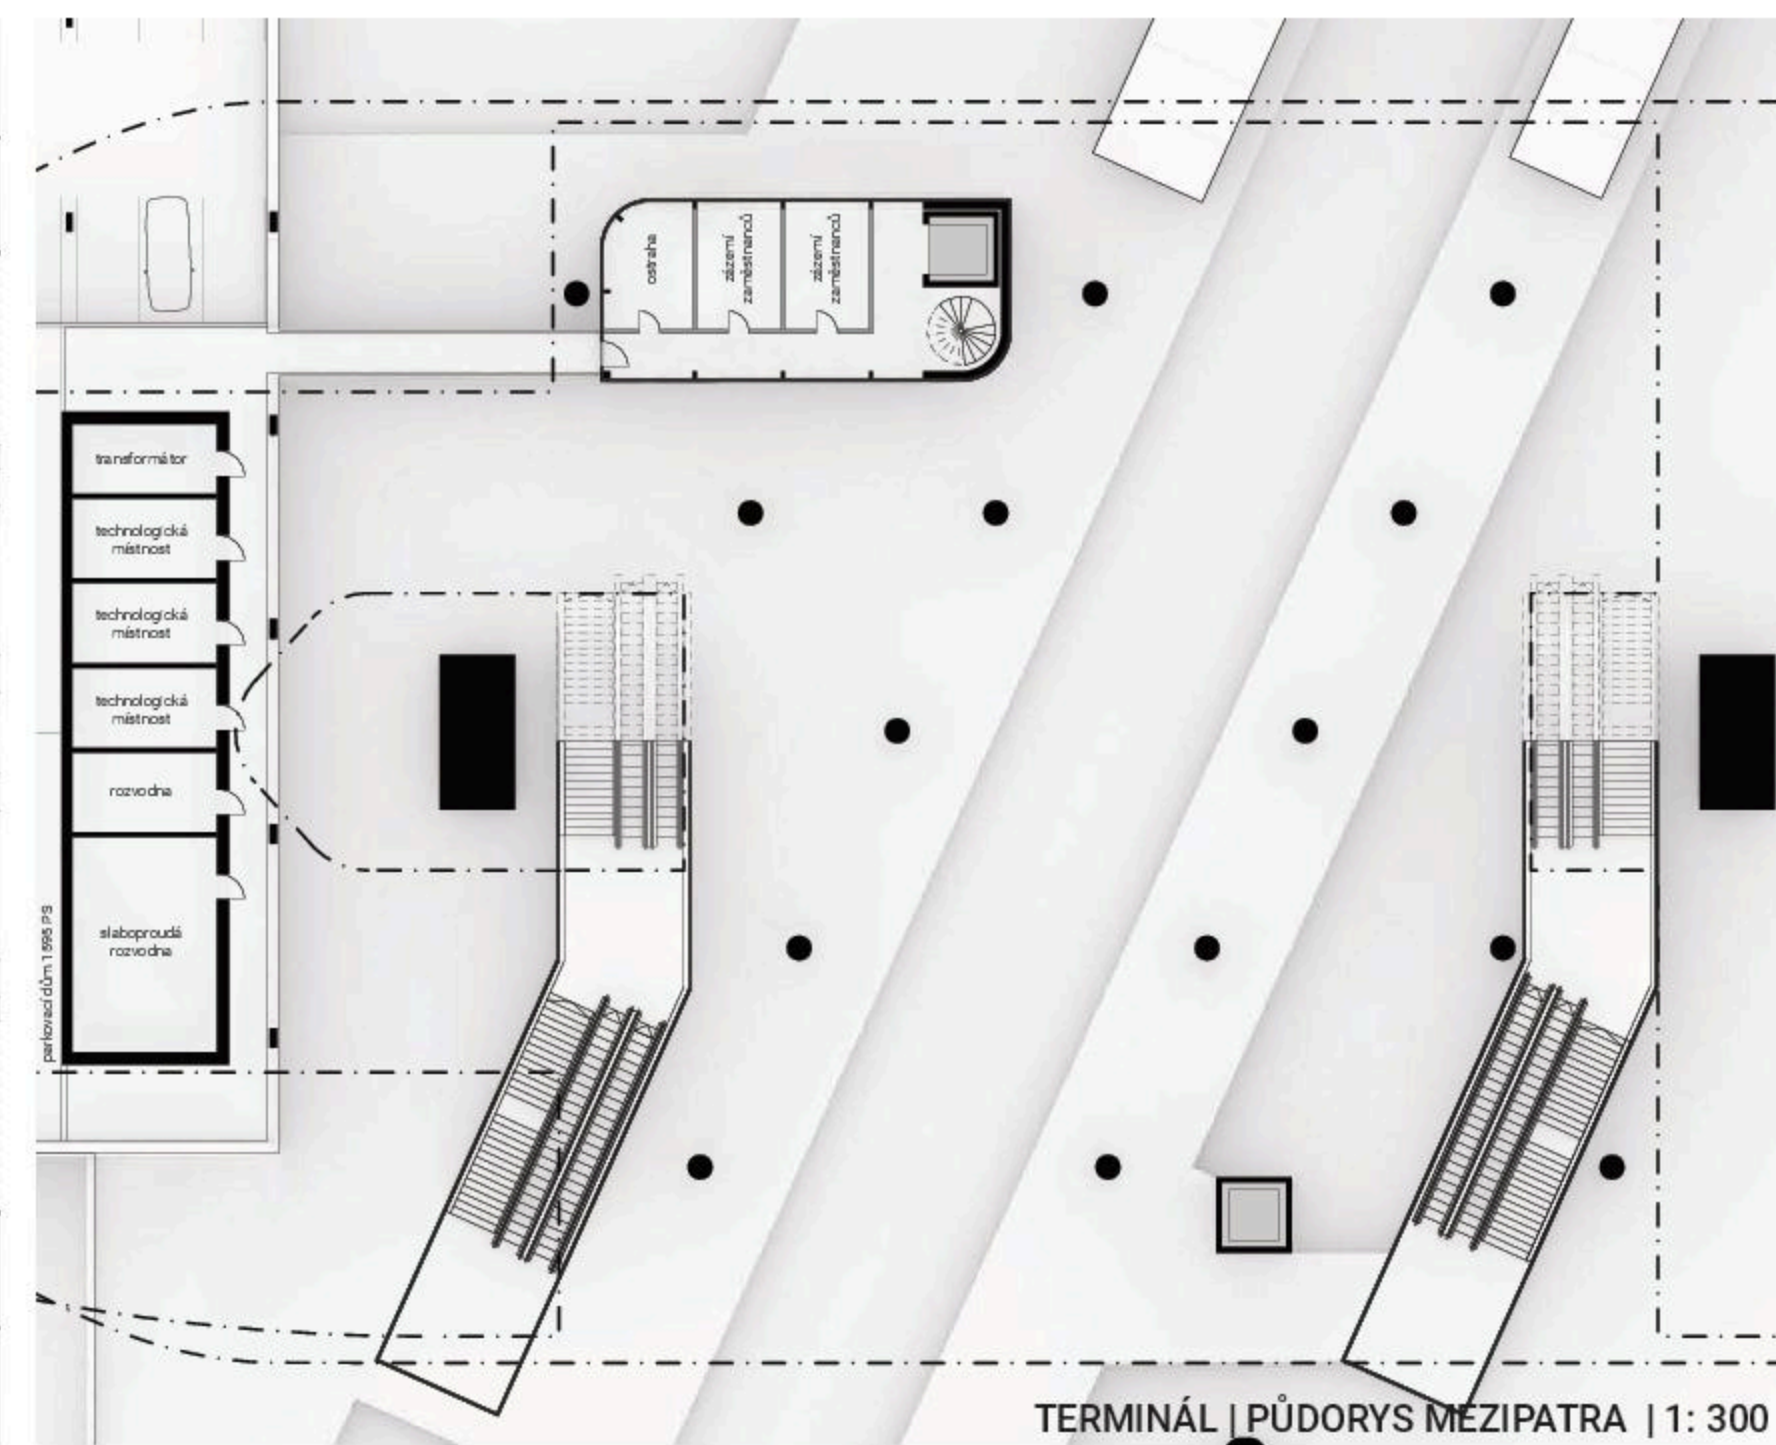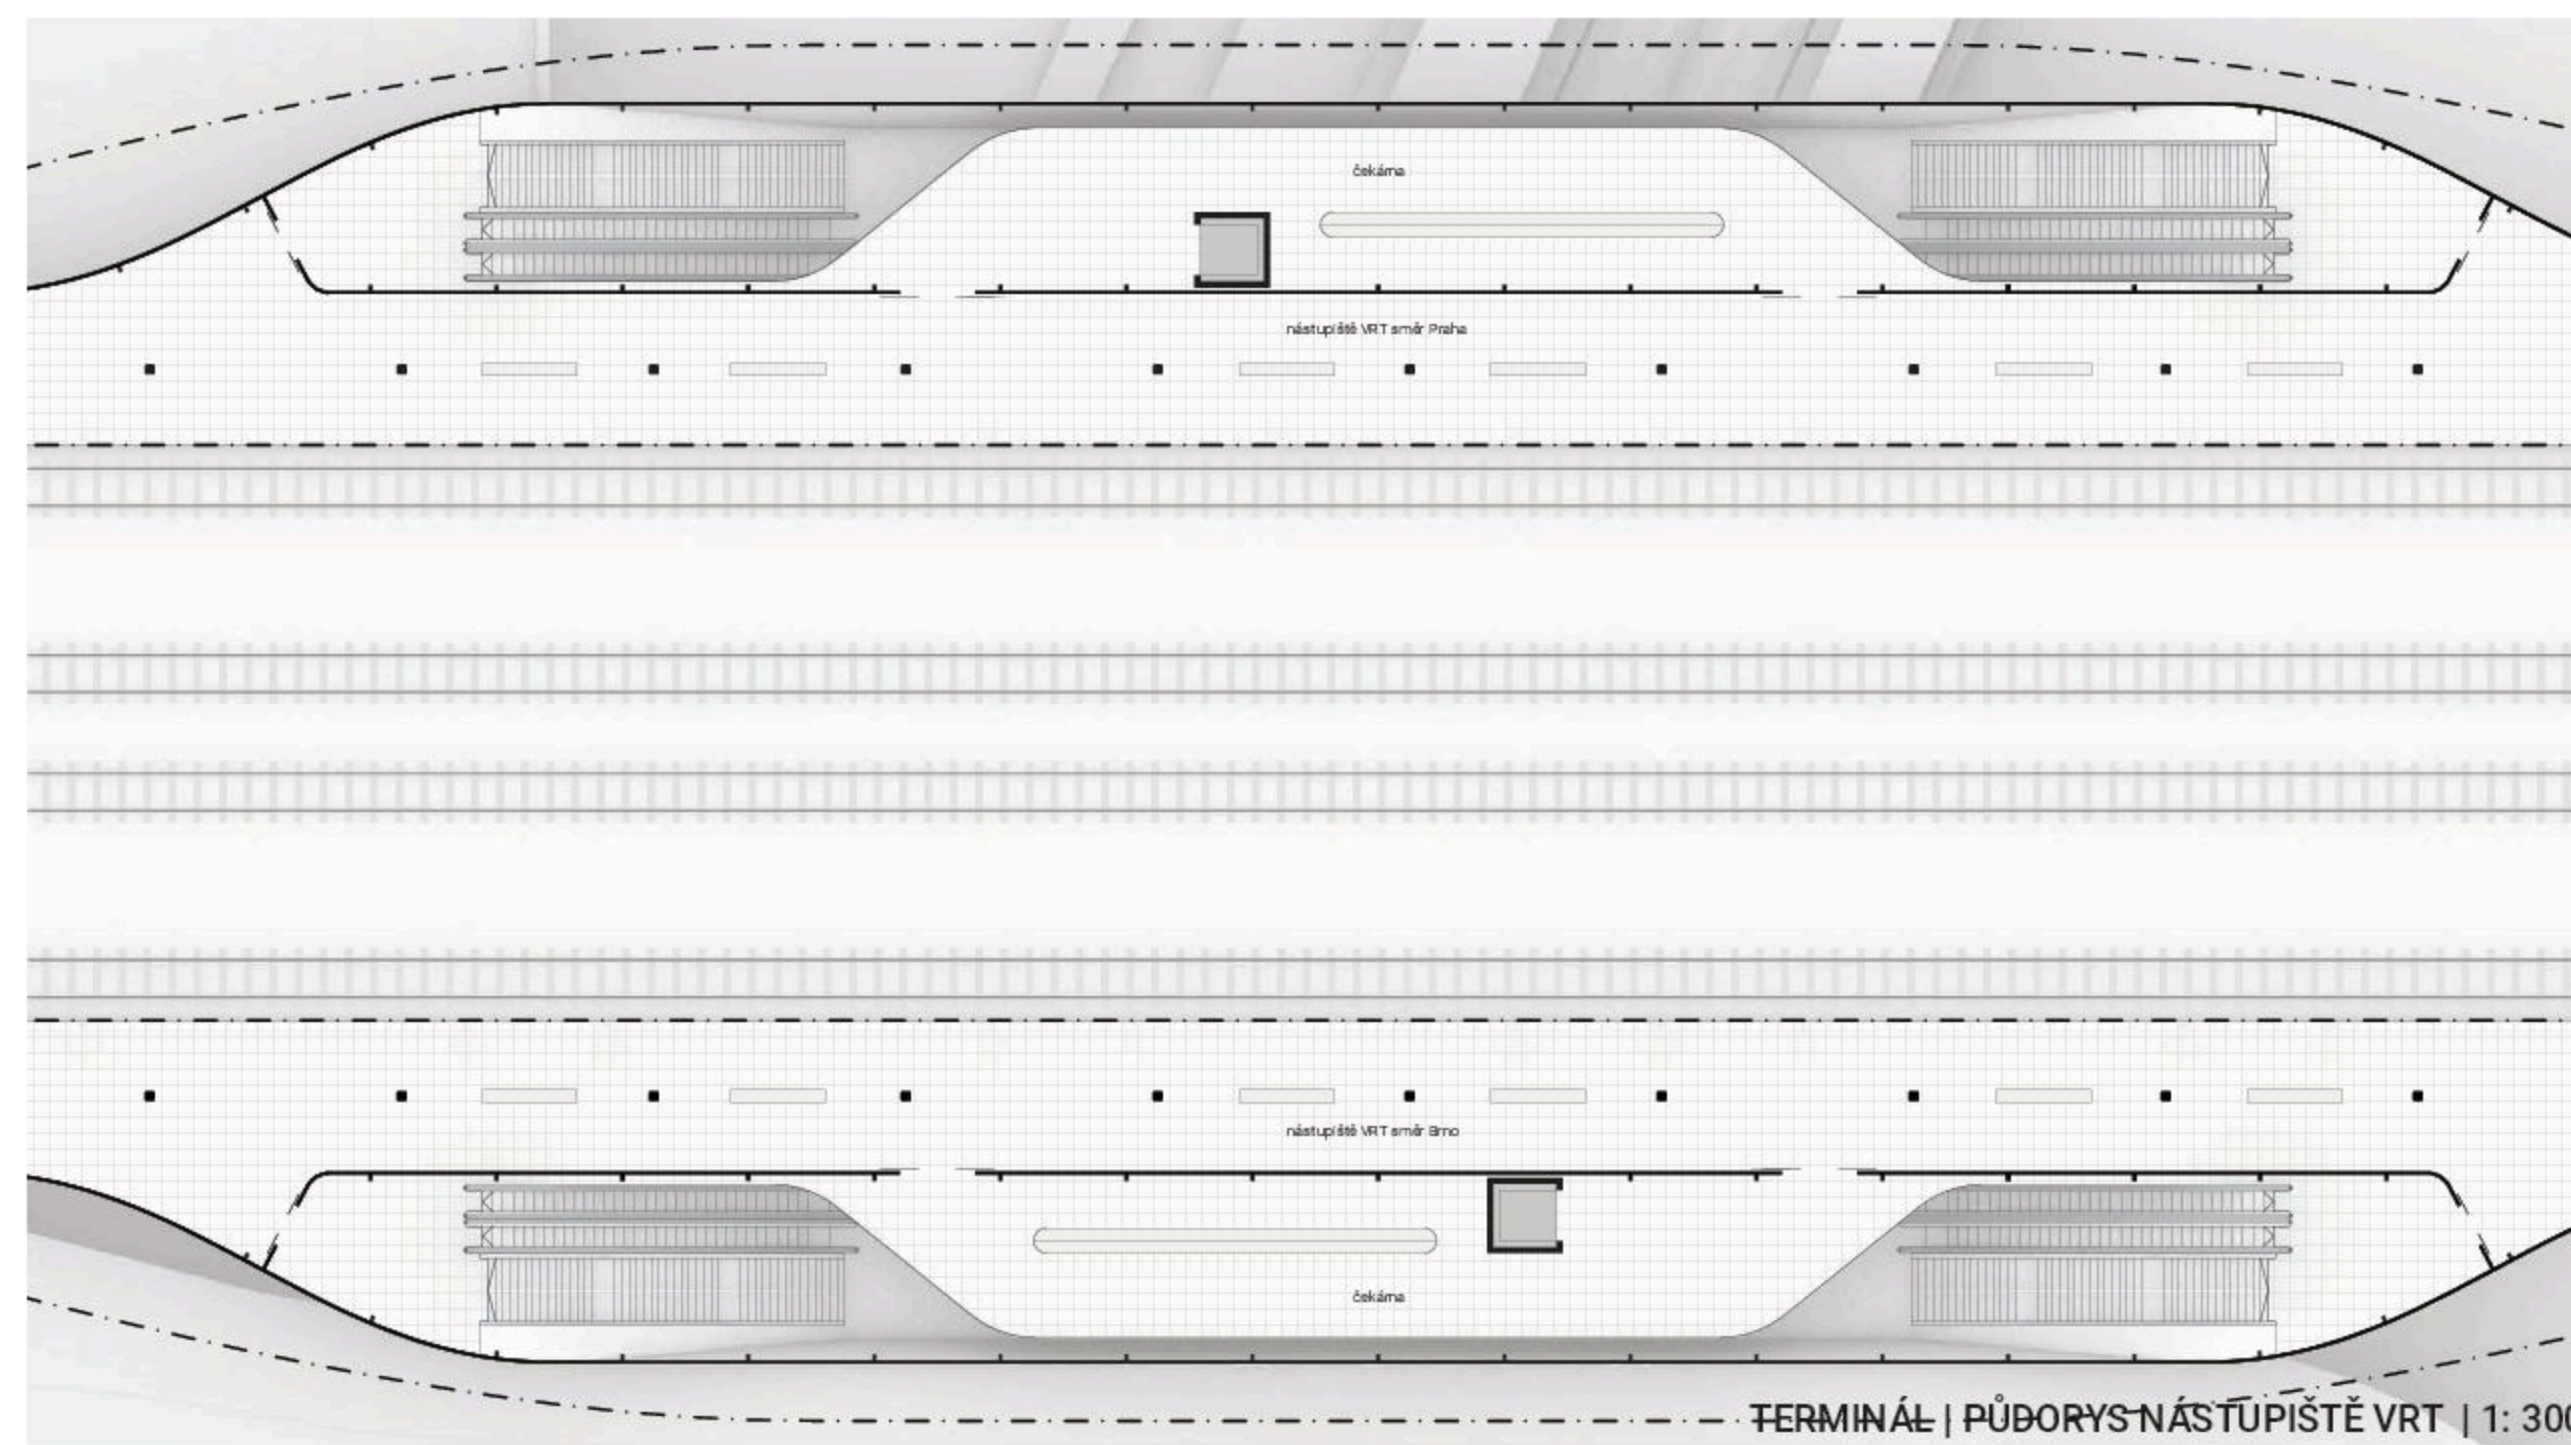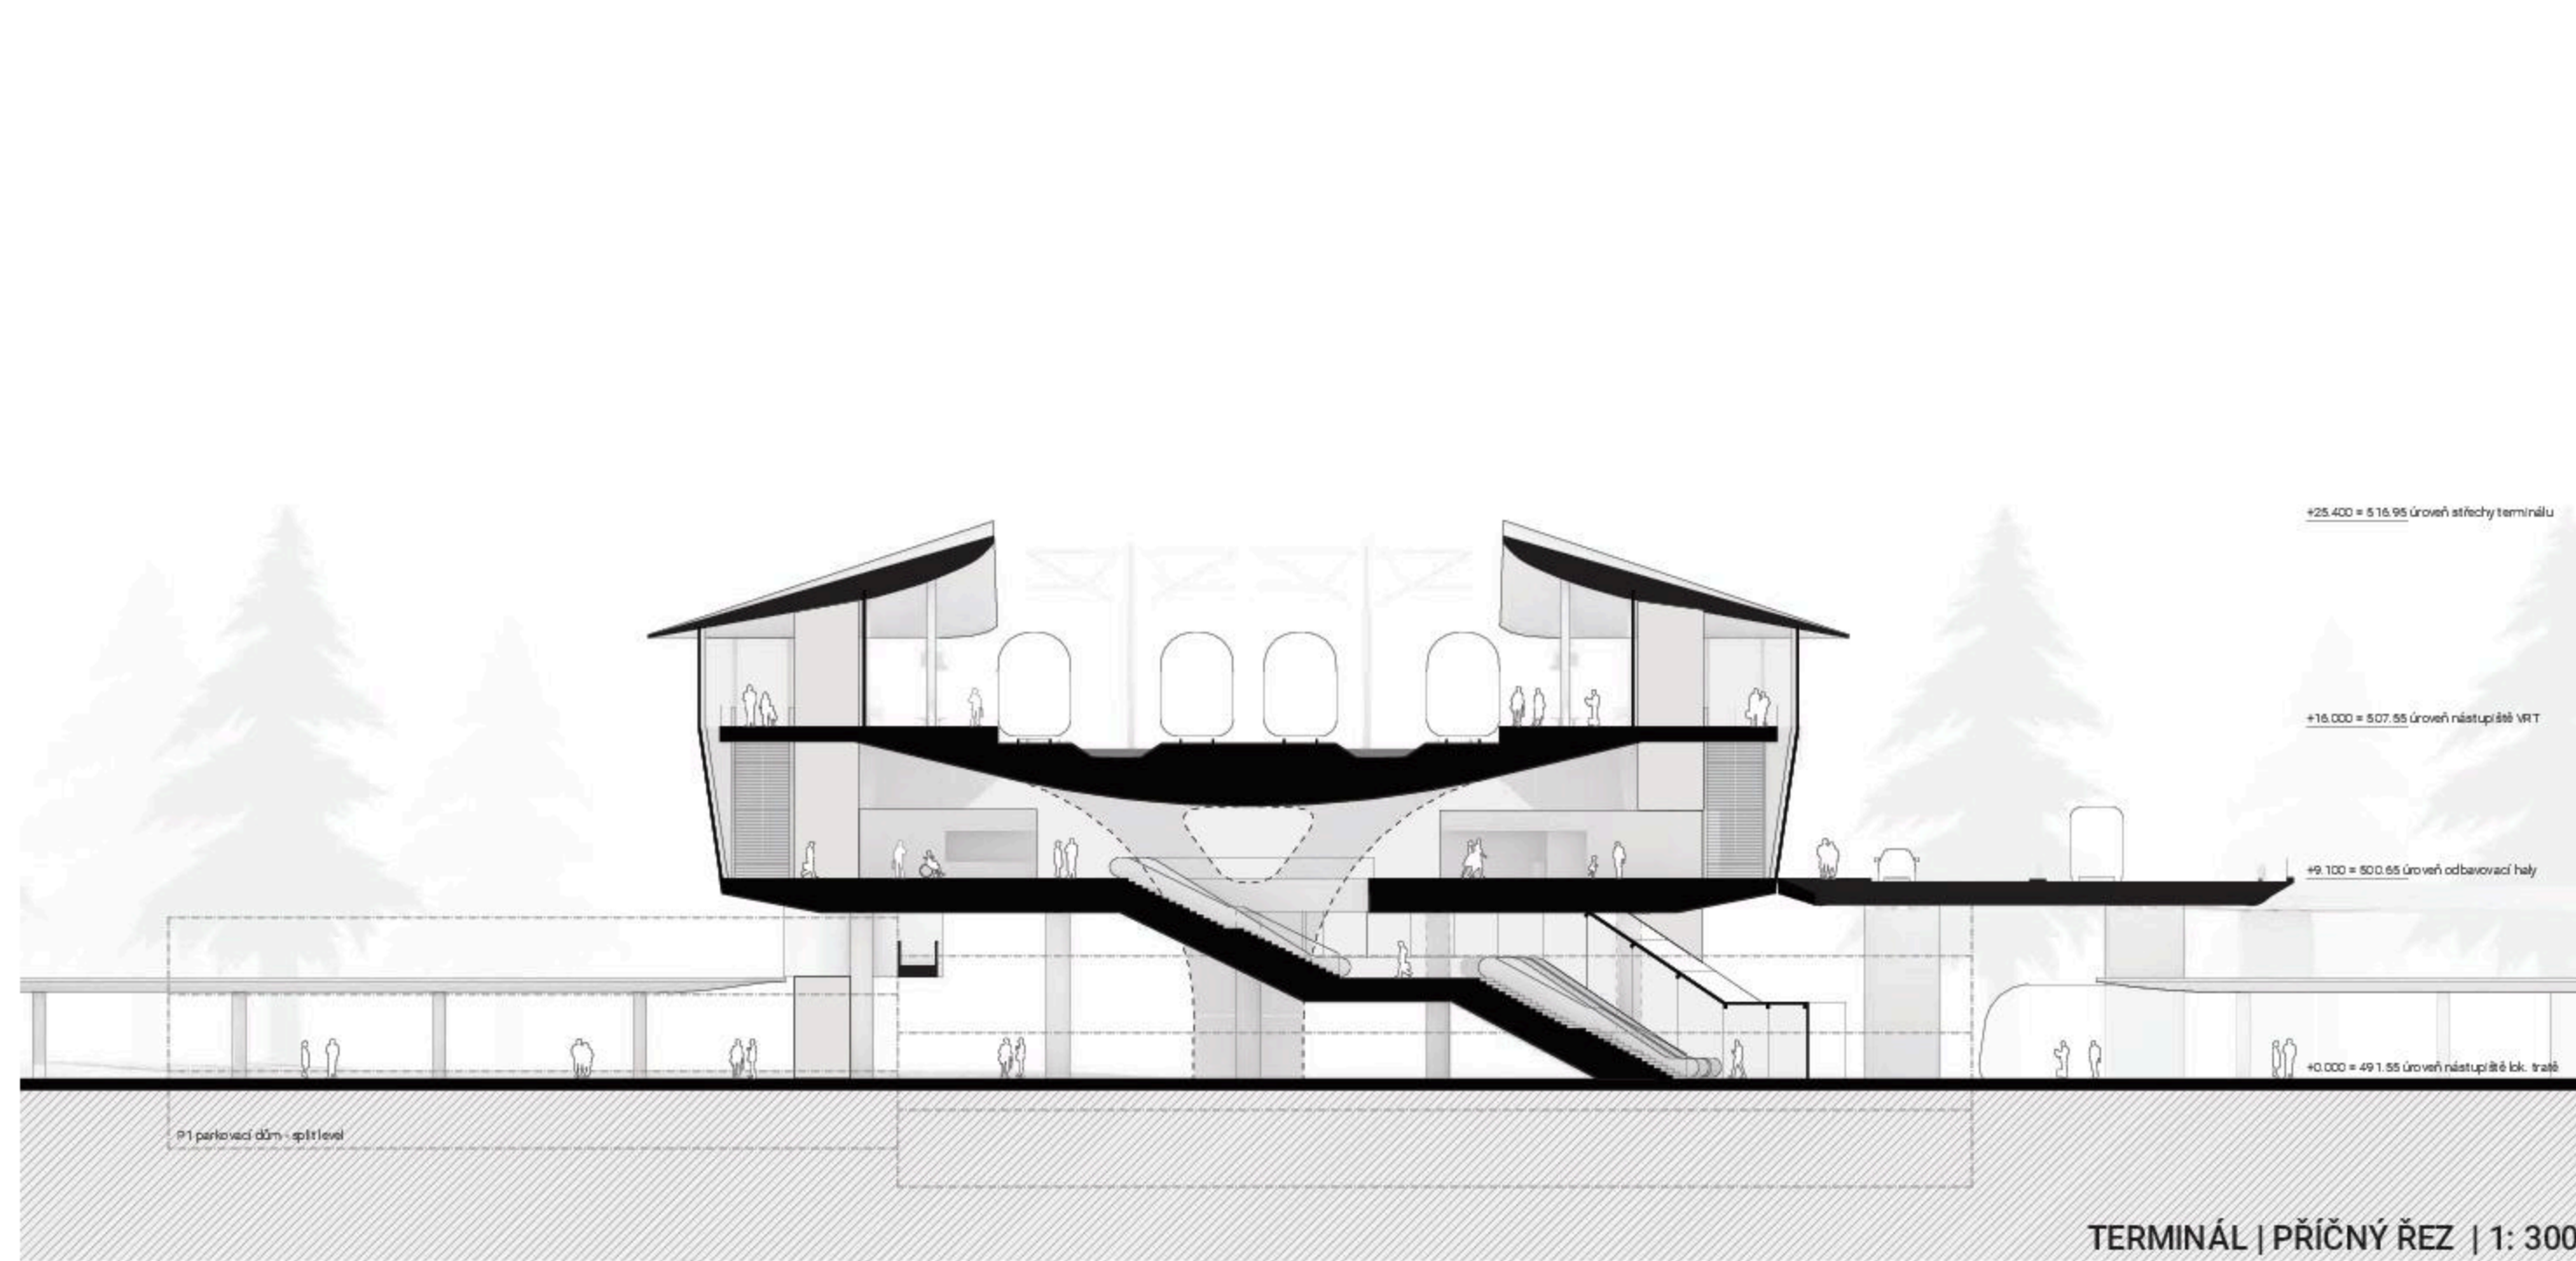



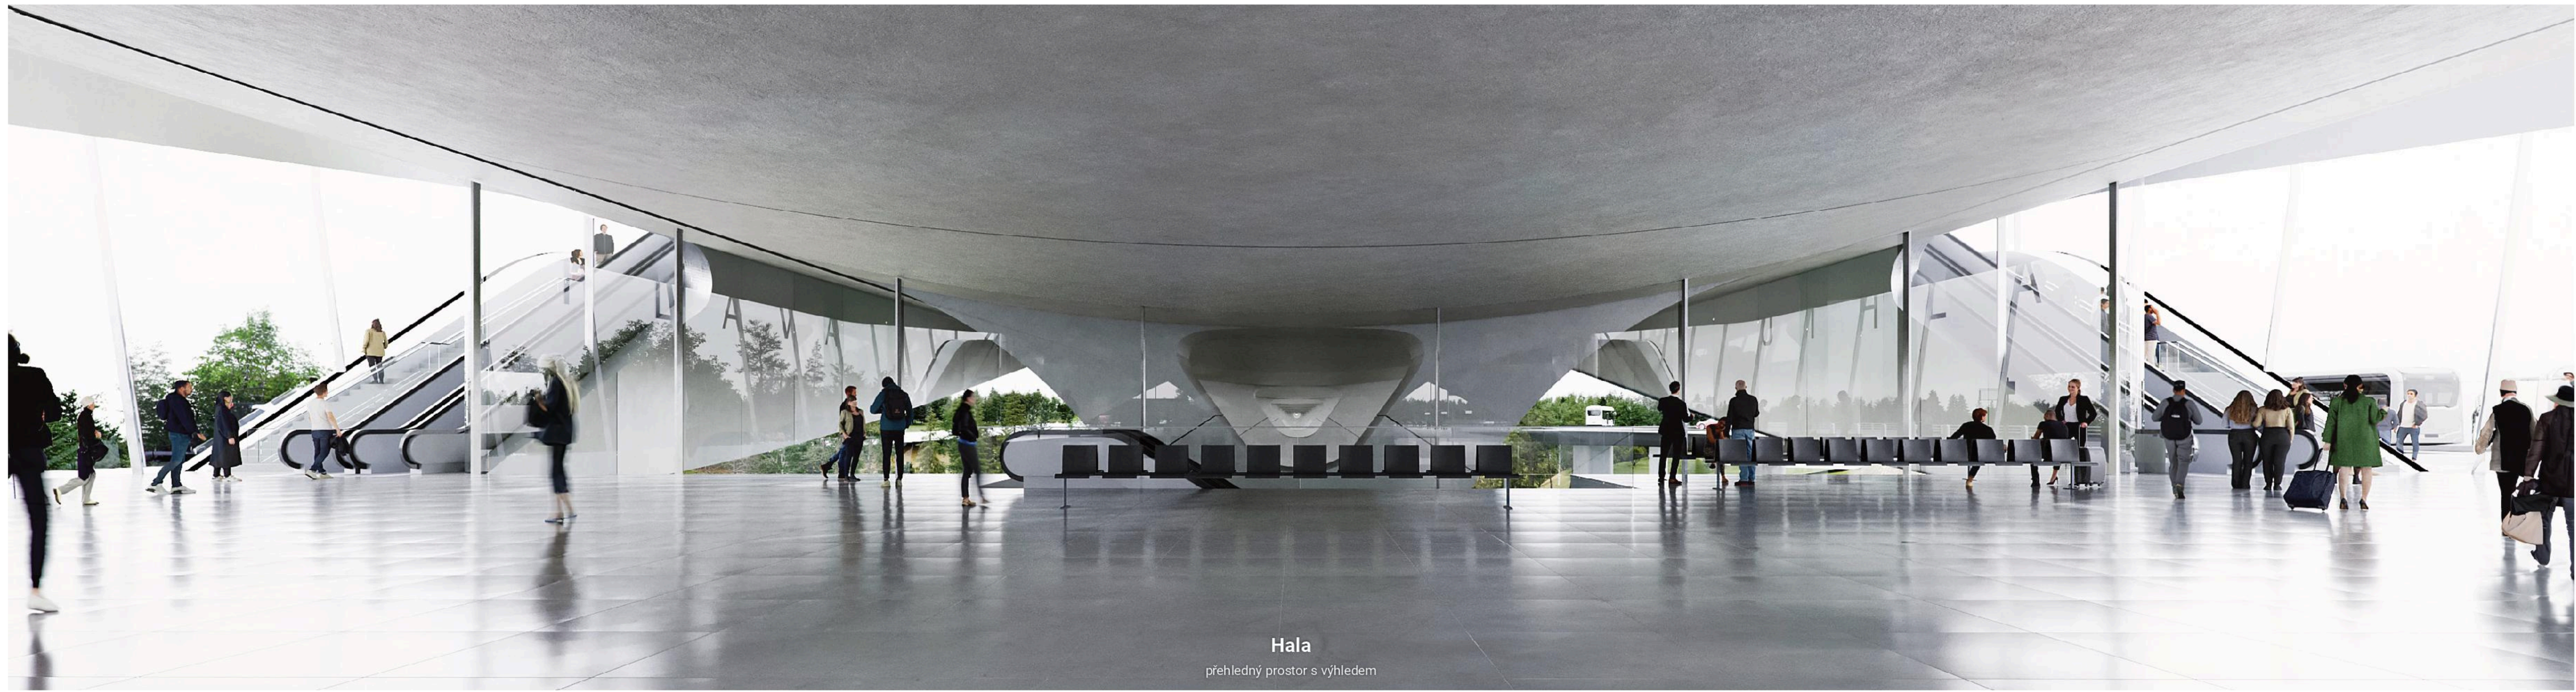


Hala  
přehledný prostor s výhledem



Lávka   
spojení města s terminálem a krajinou



Terminál  
předprostor hlavního vstupu se stanovišti MHD, TAXI a K+R

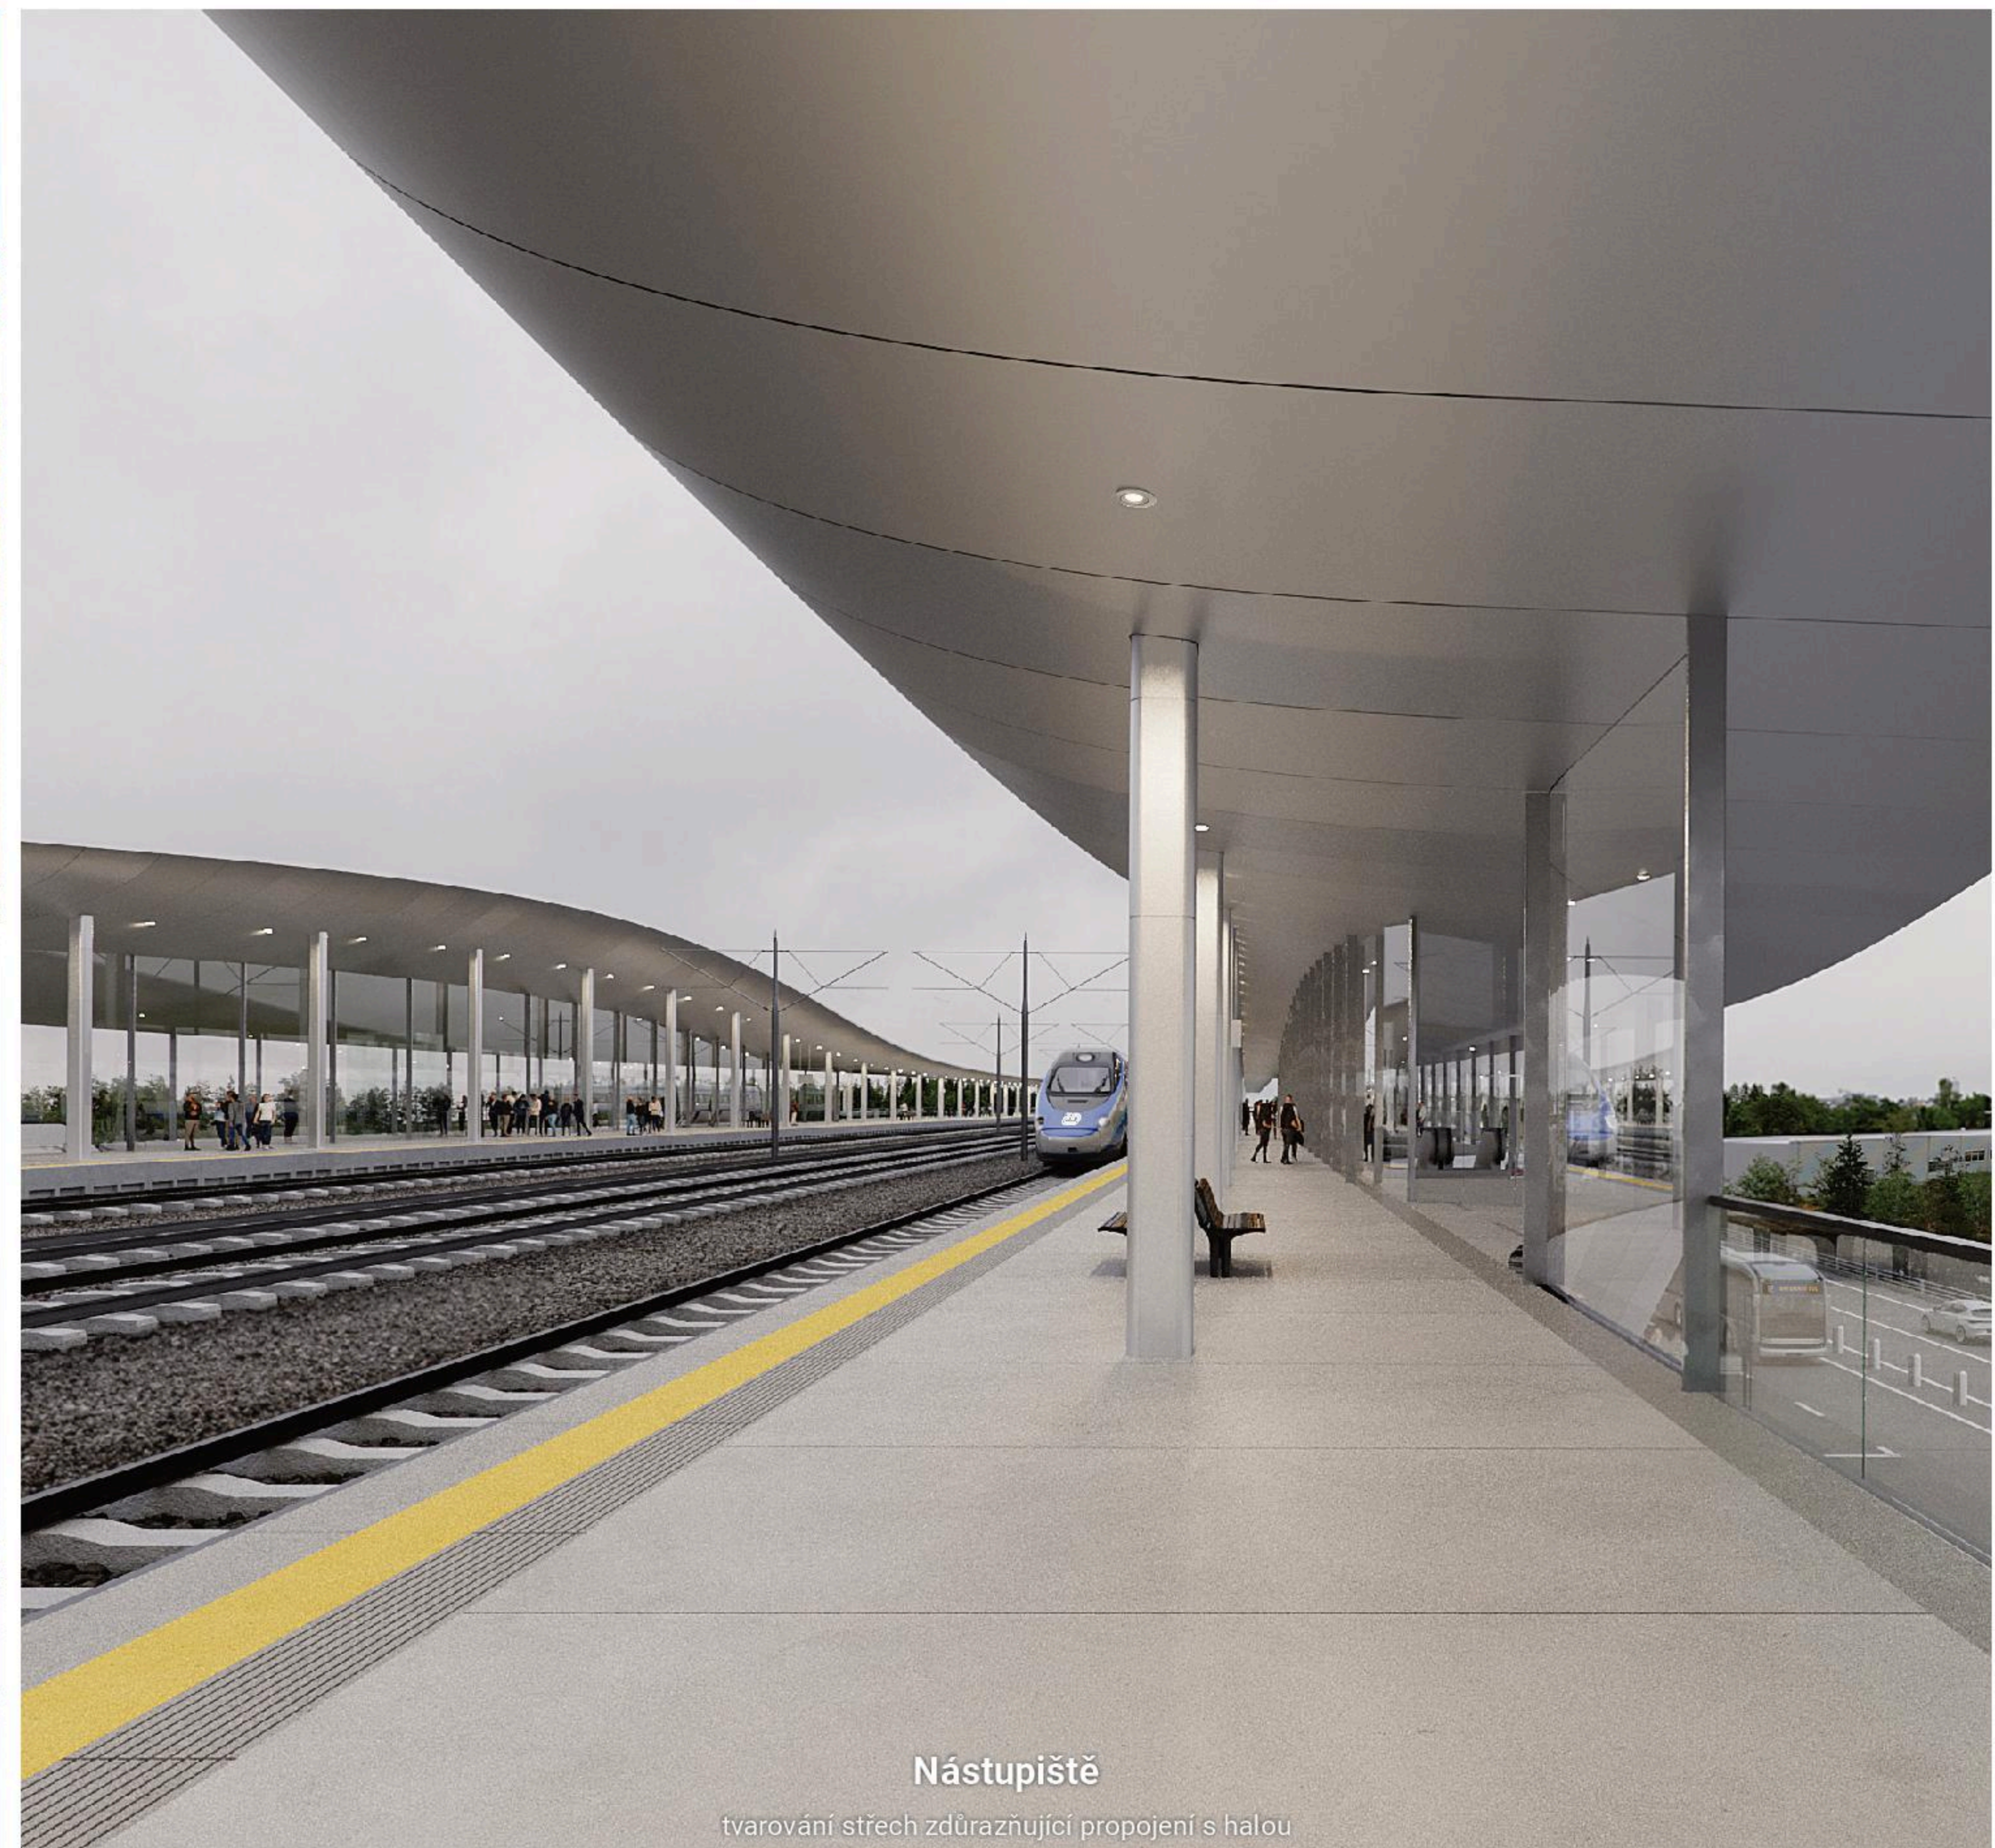


Nástupiště  
tvarování střež zdůrazňující propojení s halou







Most  
elegančně efektivní

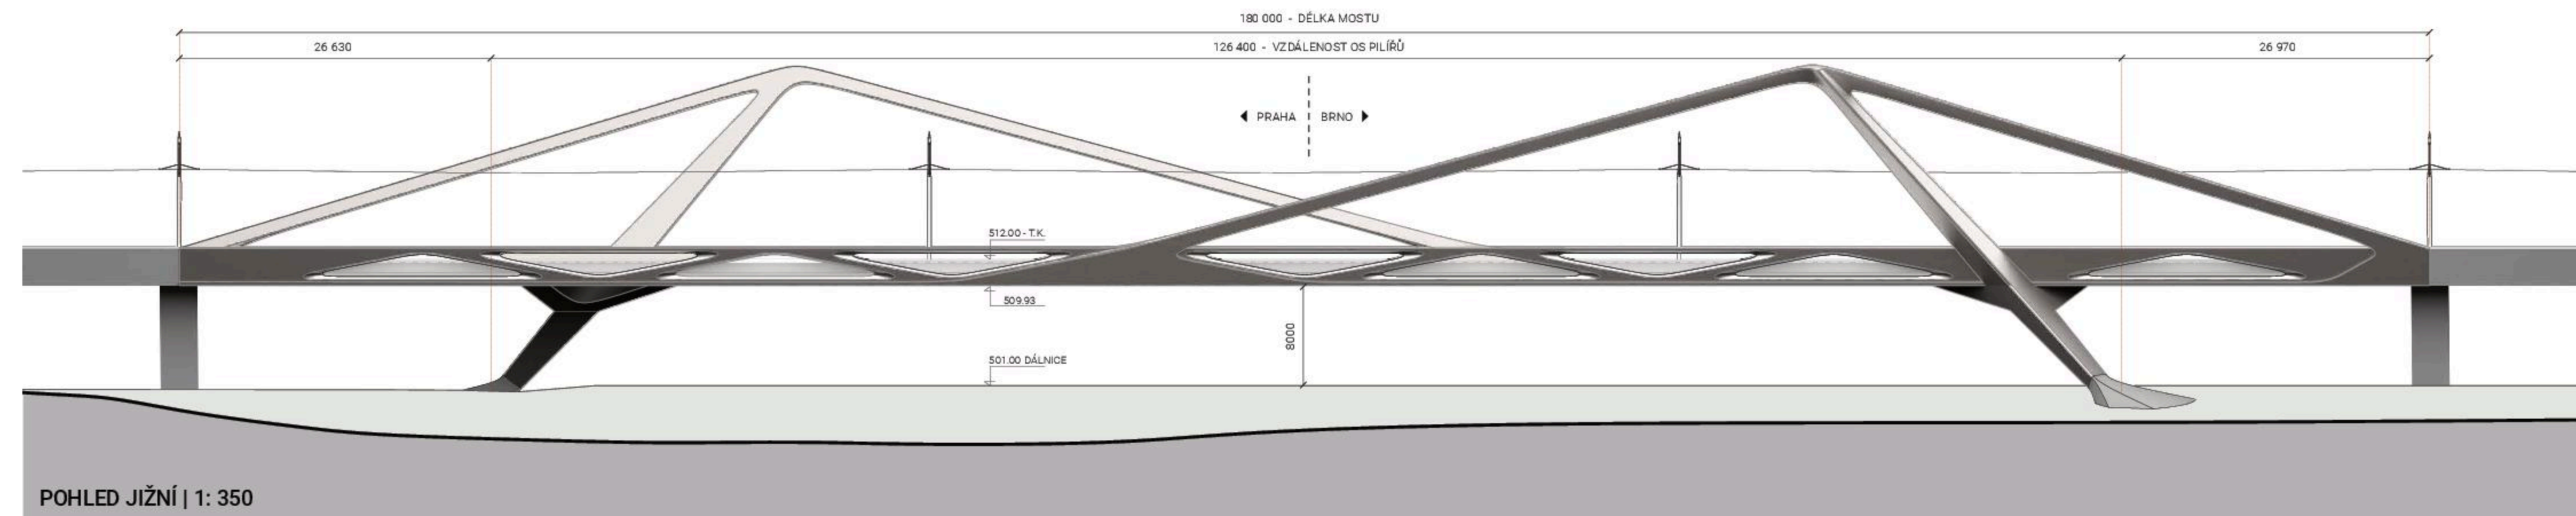


POHLED JIŽNÍ | 1: 350

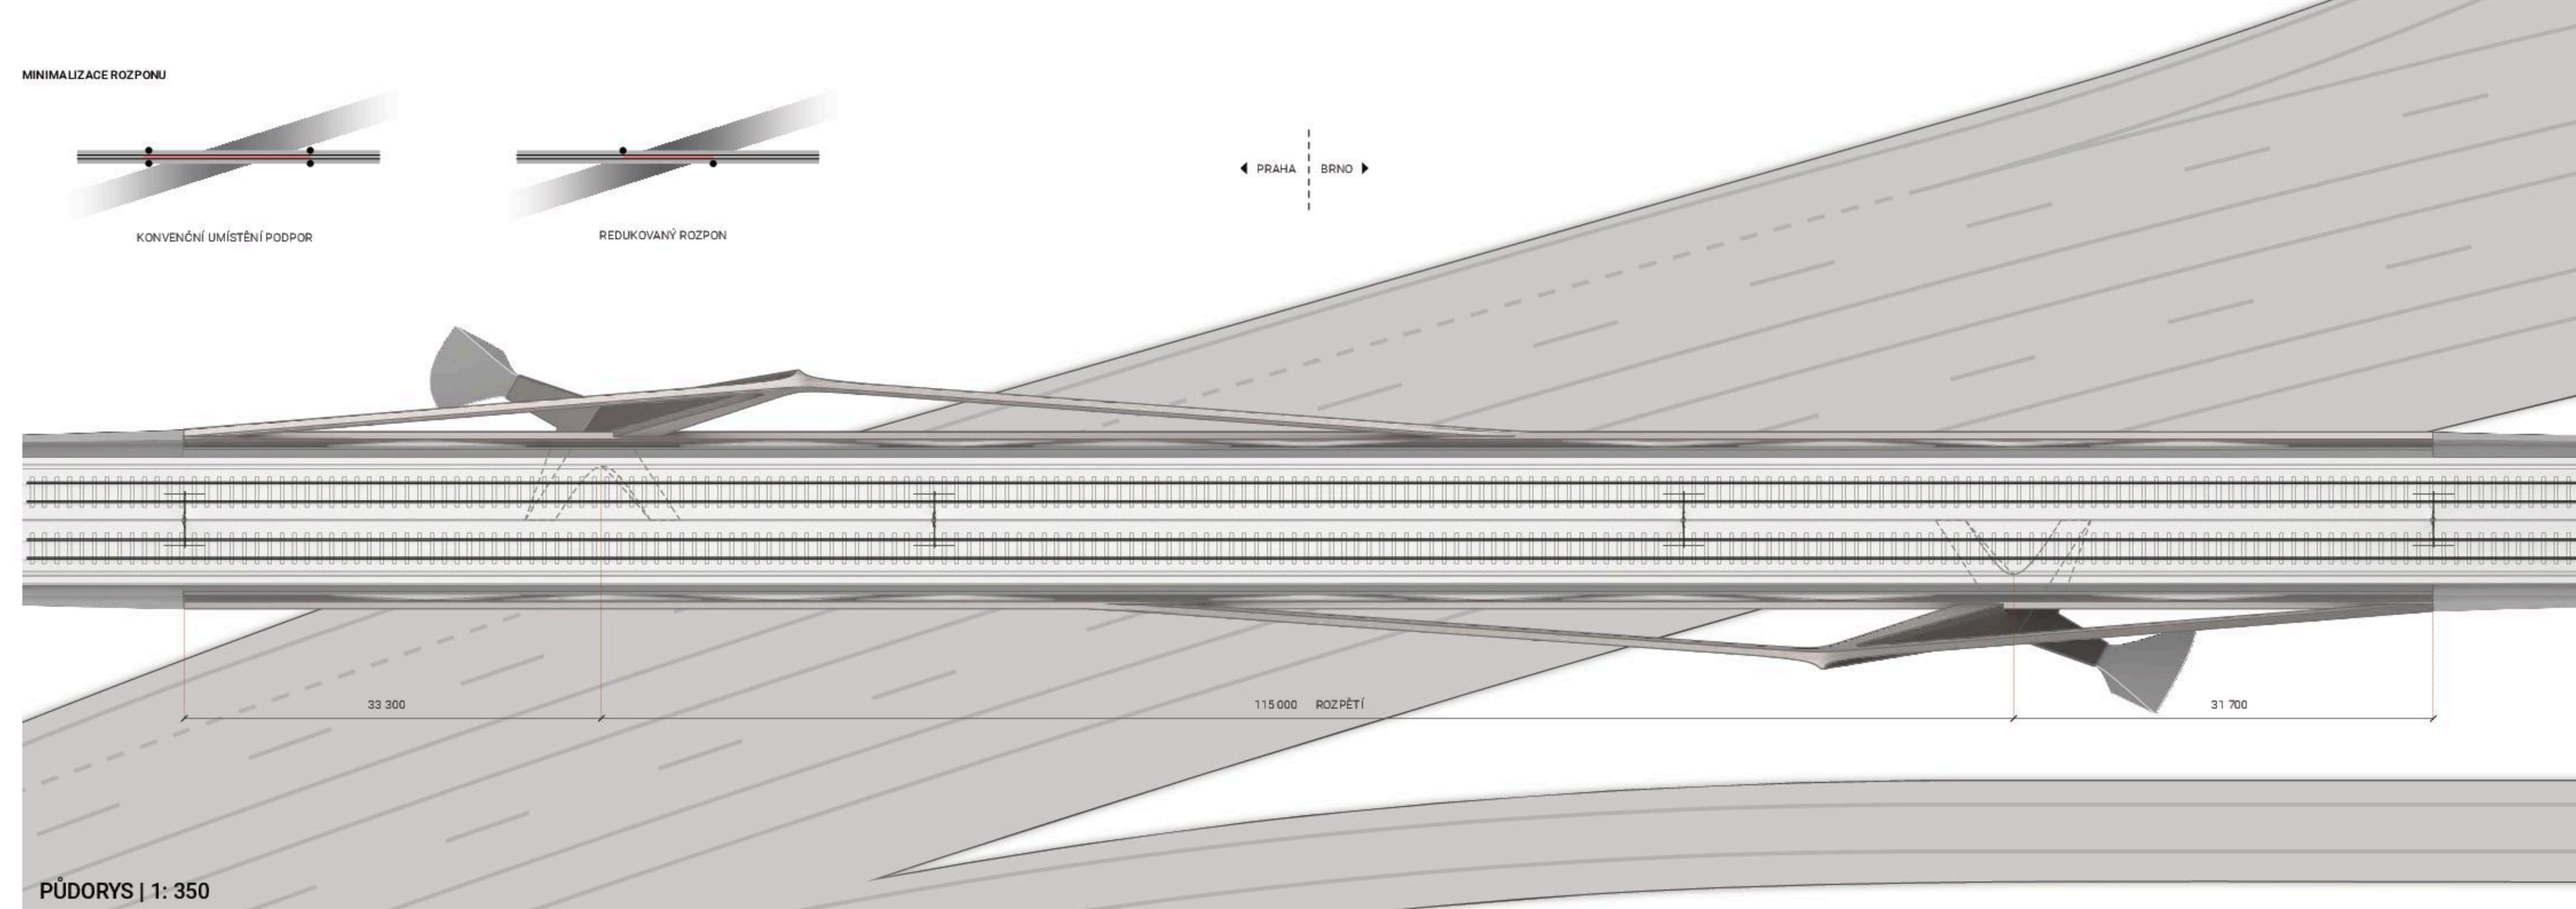


PŮDORYS | 1: 350

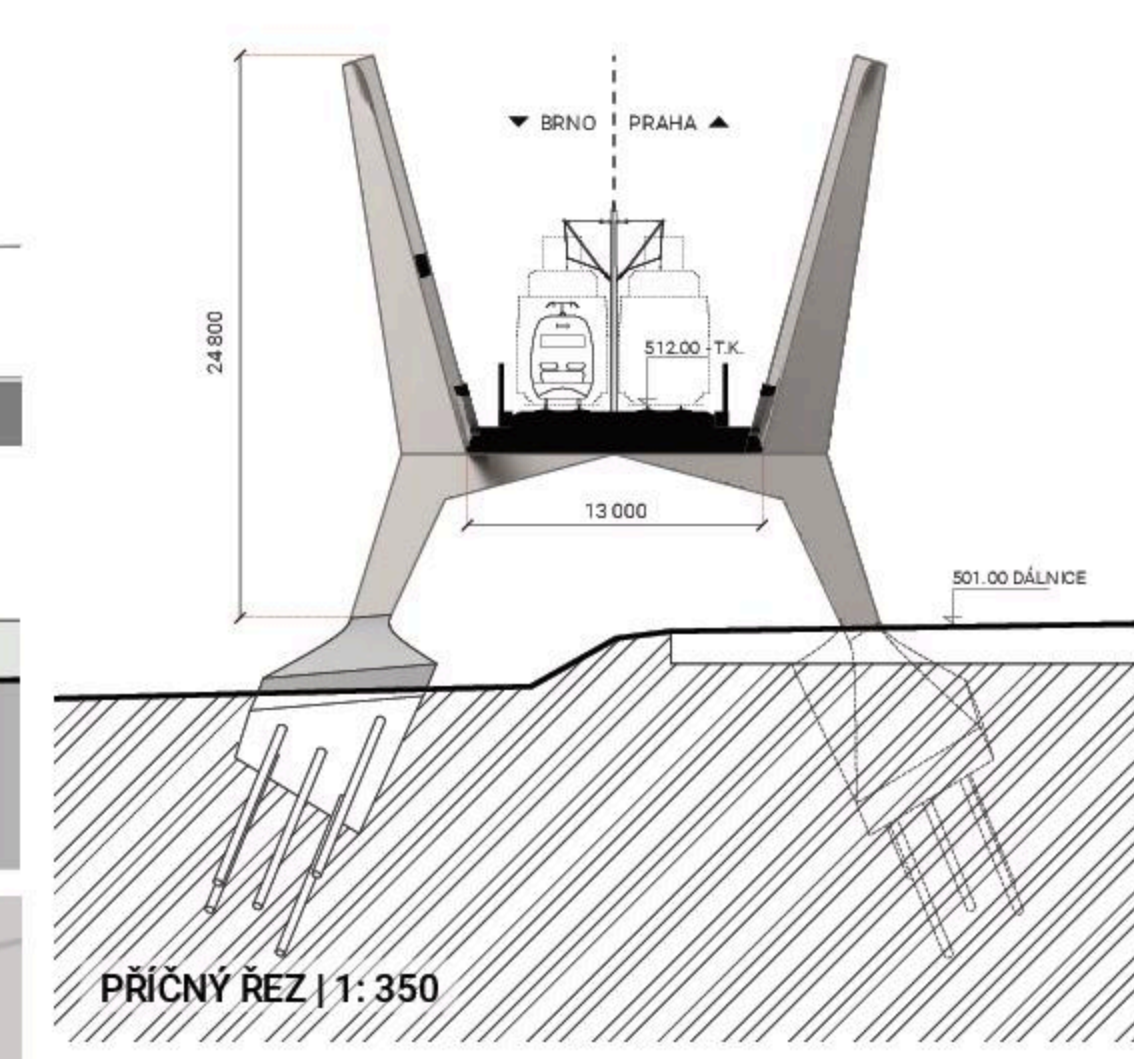

PRŮČNÝ REZ | 1: 350

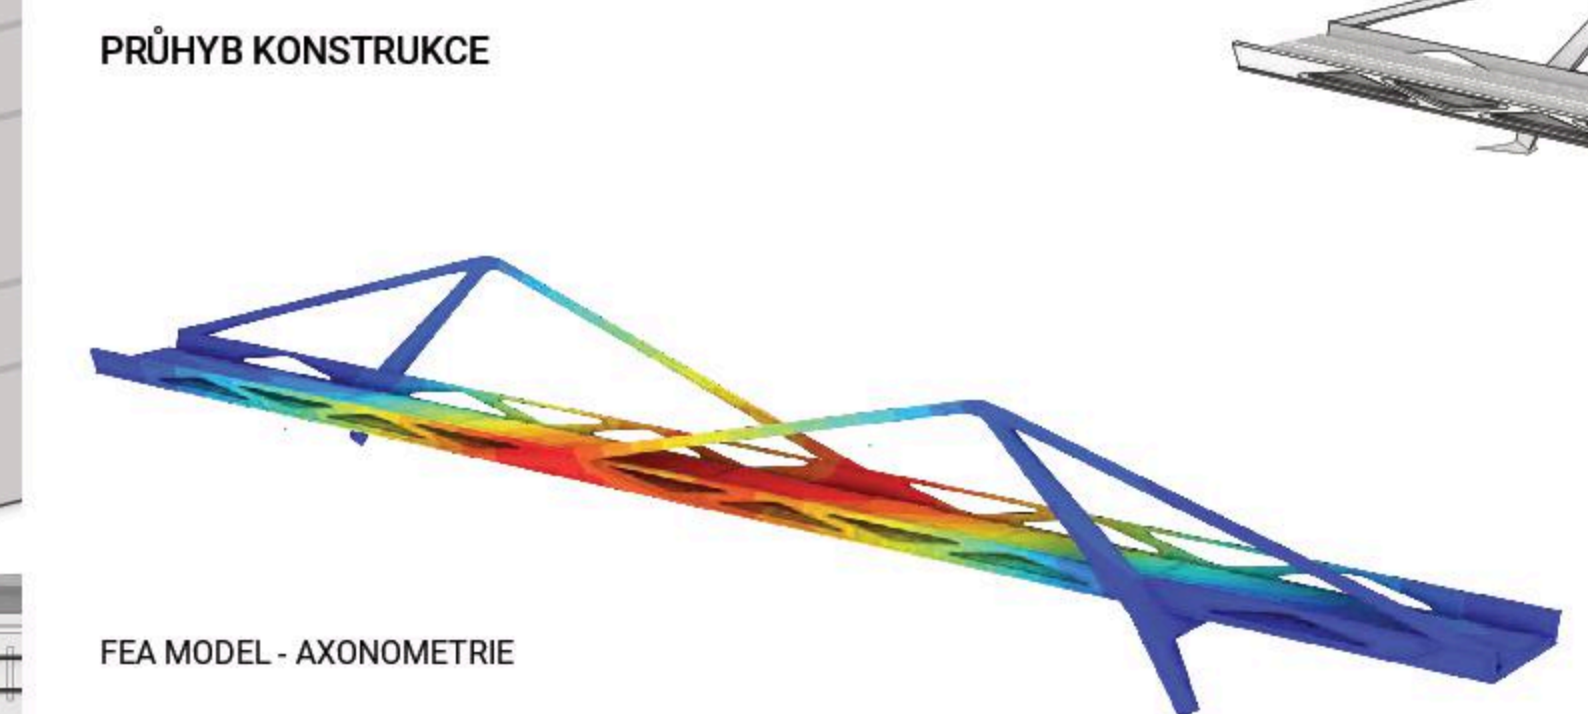

FEA MODEL - AXONOMETRIE

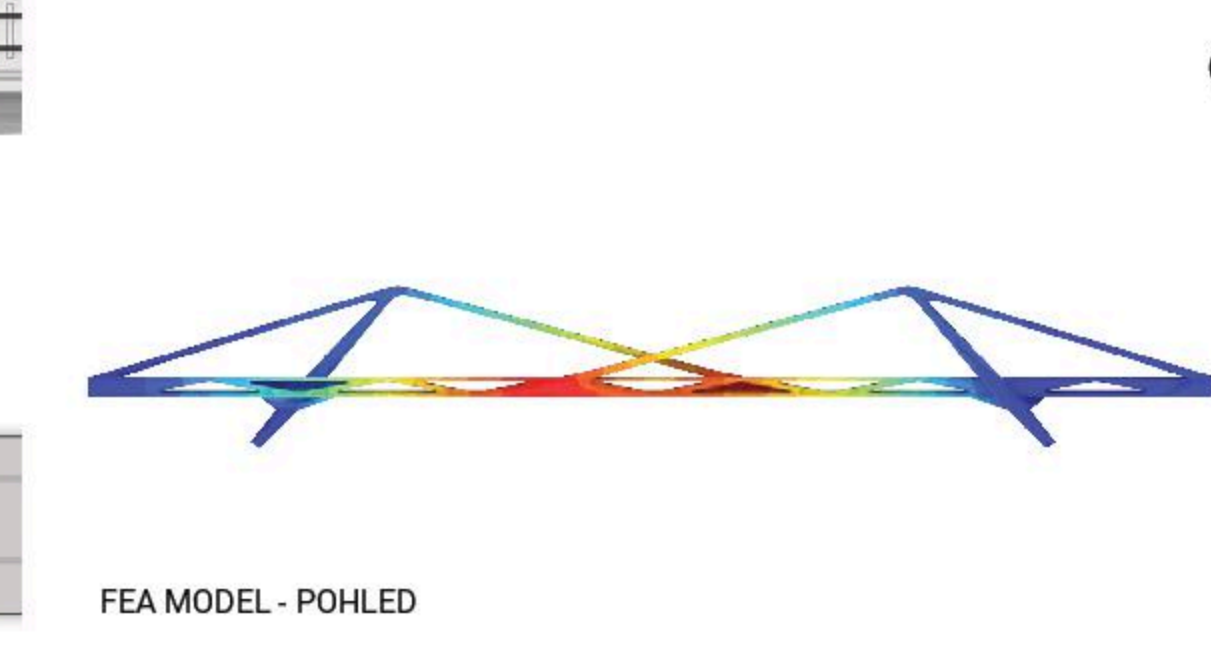

FEA MODEL - POHLED

PRINCIP NOSNÉ KONSTRUKCE

